

一层厨房和餐厅装修区域平面图

一层装饰建筑面积1175m²
食堂装饰总建筑面积2665m²

一层平面图 1:150

本层建筑面积为: 2393.28m²
本栋实际建筑面积: 9685.95m²



中恒工程设计院有限公司
Chenghong Engineering Design Co., Ltd.
中国·四川省成都市大安中路65号6楼
6th Fl., No.65, Da An Zhong Road of Chengdu Sichuan, China
P.C.: 610017 Web: www.ceedri.com
Tel: 028-86672651 Fax: 028-86672652

建设单位
Client

项目名称
Project

子项名称
Subsection

项目编号
Edition No.

职 责 Responsibility	姓 名 Name	签 字 Signature
-----------------------	-------------	------------------

审 定 Approved		
-----------------	--	--

审 核 Examined		
-----------------	--	--

设计负责人 Master Des.		
----------------------	--	--

专业负责人 Spe. Manager		
-----------------------	--	--

校 核 Checked		
----------------	--	--

设 计 Designed		
-----------------	--	--

图纸名称
Drawing Title

专 业 Discipline	建 筑	设计阶段 Design Stage	方 案
-------------------	-----	----------------------	-----

出图日期 Date	2023. 06	出图比例 Scale	
--------------	----------	---------------	--


图纸编号
Drawing No.

执业签章
Registration Stamp

出图签章
Release Stamp

本图须加盖出图签章, 否则一律无效
Invalid Unless Stamped

放 二
维 码

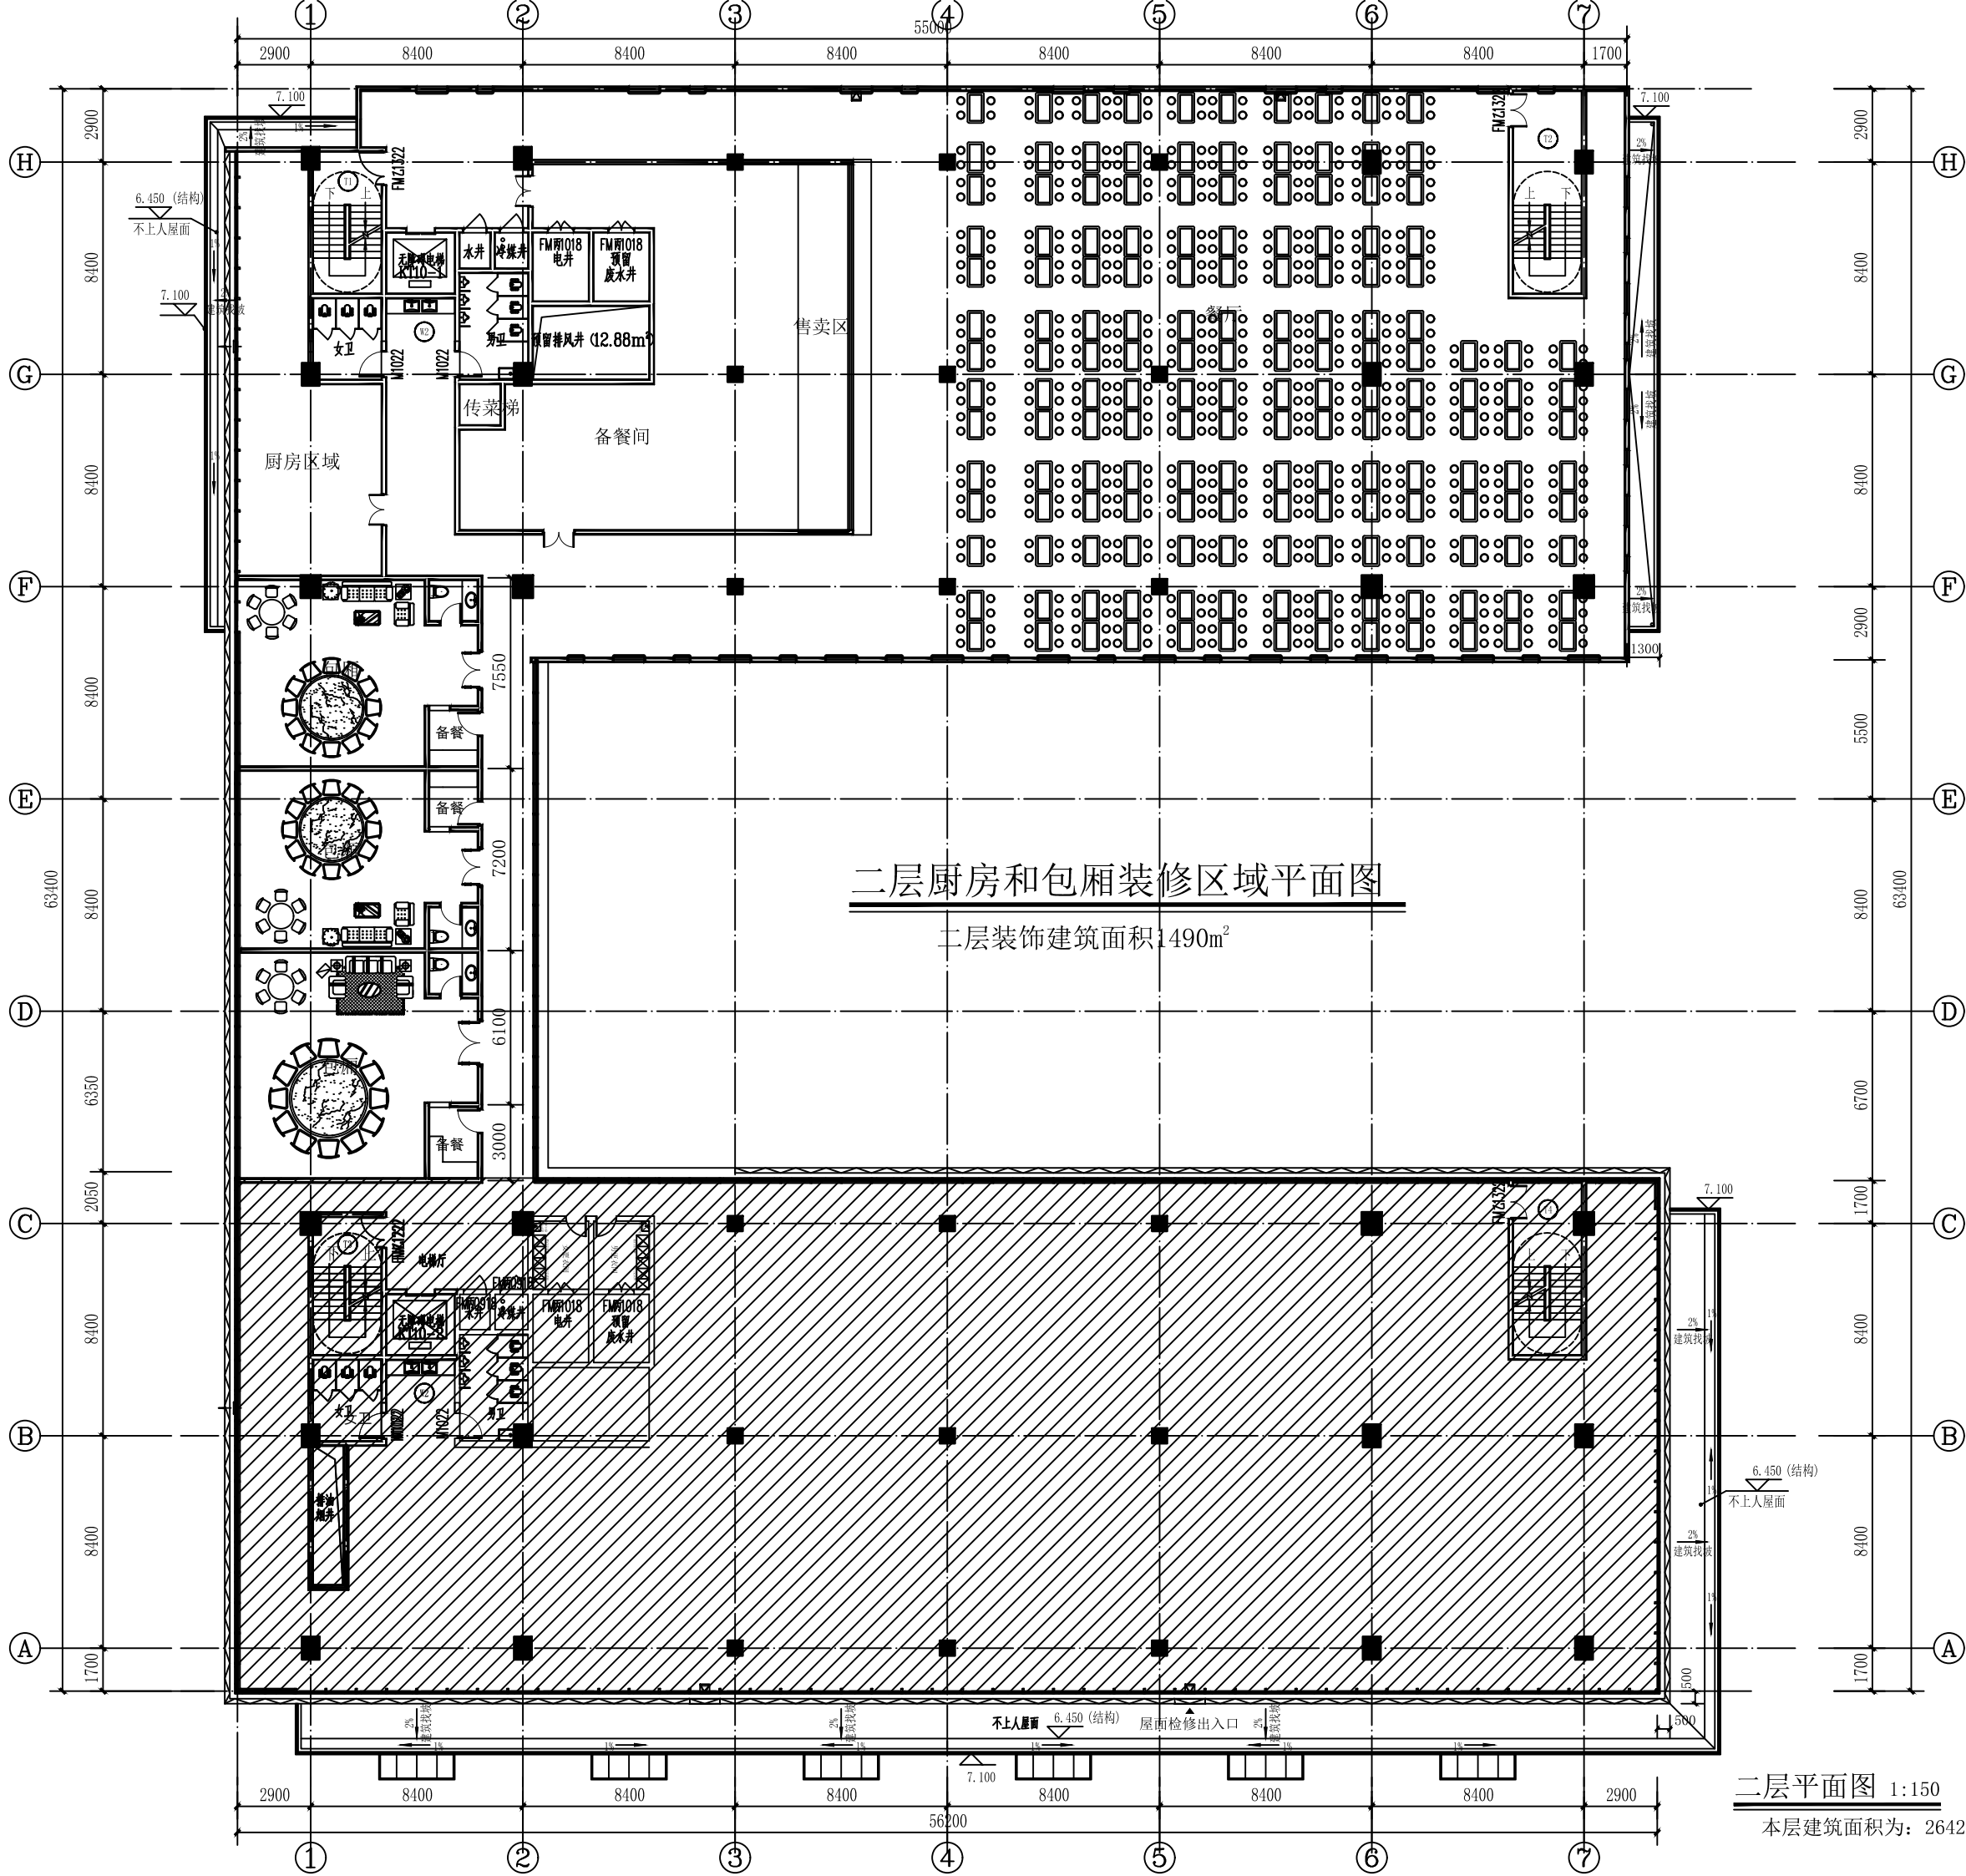

二层厨房和包厢装修区域平面图

二层装饰建筑面积1490m²

二层平面图 1:150

本层建筑面积为: 2642.40m²



中恒工程设计院有限公司

Eternal Estate Engineering Design Co., Ltd

中国·四川省成都市大安中路65号6楼

6th Fl, No.65, Da An Zhong Road of Chengdu Sichuan, China

P.C.: 610017 Web: www.ceedri.com

Tel: 028-86672651 Fax: 028-86672652

建设单位

Client

项目名称

Project

子项名称

Subsection

项目编号

Edition No.

职 责

Responsibility

姓 名

Name

签 字

Signature

审 定

Approved

审 核

Examined

设计负责人

Master Des.

专业负责人

Spe. Manager

校 核

Checked

设 计

Designed

图纸名称

Drawing Title

专 业

Discipline

建筑

设计阶段

Design Stage

方案

出图日期

Date

2023. 06

出图比例

Scale

图纸编号

Drawing No.

执业签章

Registration Stamp

出图签章

Release Stamp

本图须加盖出图签章, 否则一律无效

Invalid Unless Stamped

放 二

维 码