


防城港市上思县华兰镇华兰村贡口屯一片区土地流回项目规划图

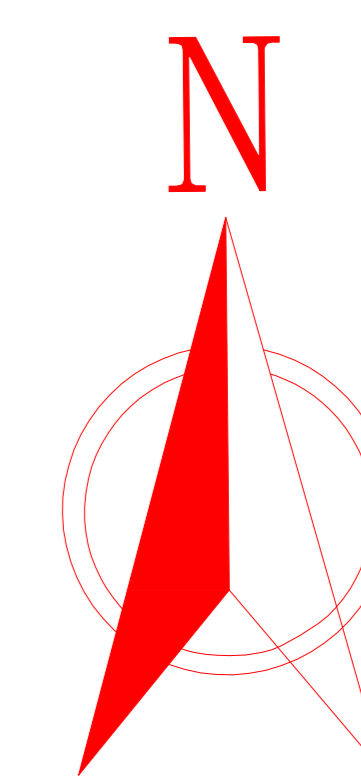

客土回填区(回填20CM)

S=10.3445亩

坟

客土回填区(回填20CM)

S=7.8858亩

名称	图例	名称	图例
客土回填区		指北针	
田坎线		项目区范围线	

说明:

1、图中坐标采用国家大地2000坐标系, 高程采用1985国家高程基准;

审定	防城港市上思县华兰镇华兰村贡口屯一片区土地流回项目	阶段	专业
审查	规划图		
校核			
设计	比例 1: 1000	日期	2026年01月
制图	单位	图号	