


田坎挖填方断面图

说明:

- 1、原有田坎高度1.5m;
- 2、田坎拆除区按坡面整平、夯实, 不起波浪, 坡面为15°;
- 3、图中尺寸标注单位为mm;
- 4、本图纸与其他图纸配合使用。

防城港市上思县华兰镇华兰村贡口屯一片区土地流回项目					
批准		单位名称			
核定		设计阶段	规划设计	日期	2026年02月
审查		图名	田埂挖填方横断面图		
规划		比例尺	1:100	图号	
制图					

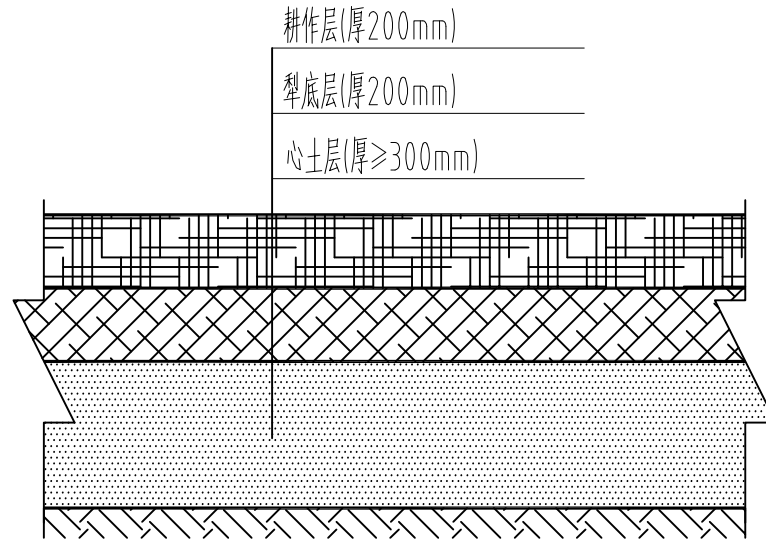

土壤剖面图

说明:

- 1、 此为田坎拆除区域土壤结构图;
- 2、 图中尺寸标注单位为mm;
- 3、 本图纸与其他图纸配合使用。

防城港市上思县华兰镇华兰村贡口屯一片区土地流回项目					
批准		单位名称			
核定		设计阶段	规划设计	日期	2026年02月
审查		图名	土壤剖面图		
规划					
制图		比例尺	1:25	图号	